


# Flächennutzungsplan 7. Änderung

der vereinbarten Verwaltungsgemeinschaft Assamstadt-Bad Mergentheim-Igersheim

Stand: 03.03.04 / 15.11.05

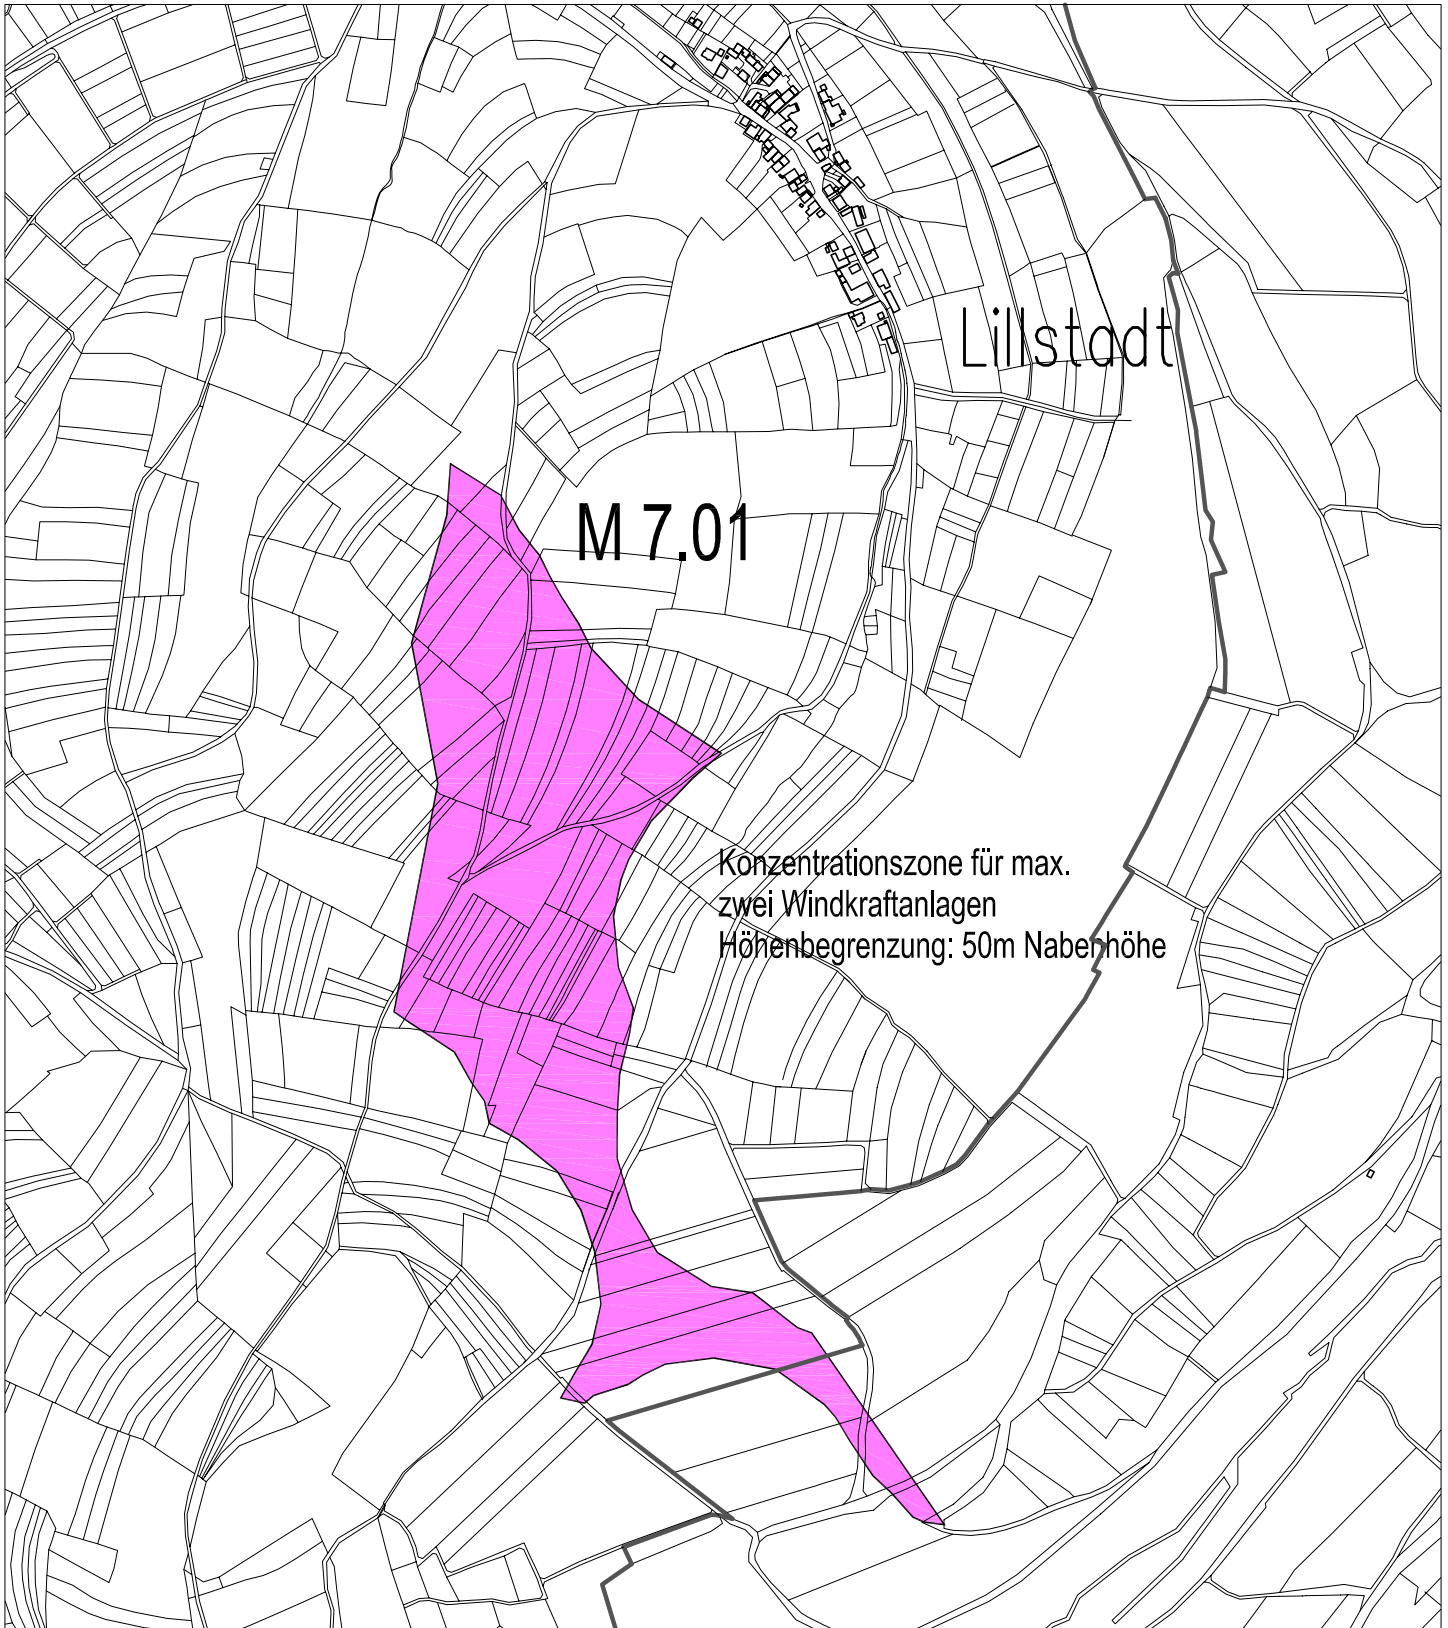

M 1:10.000

